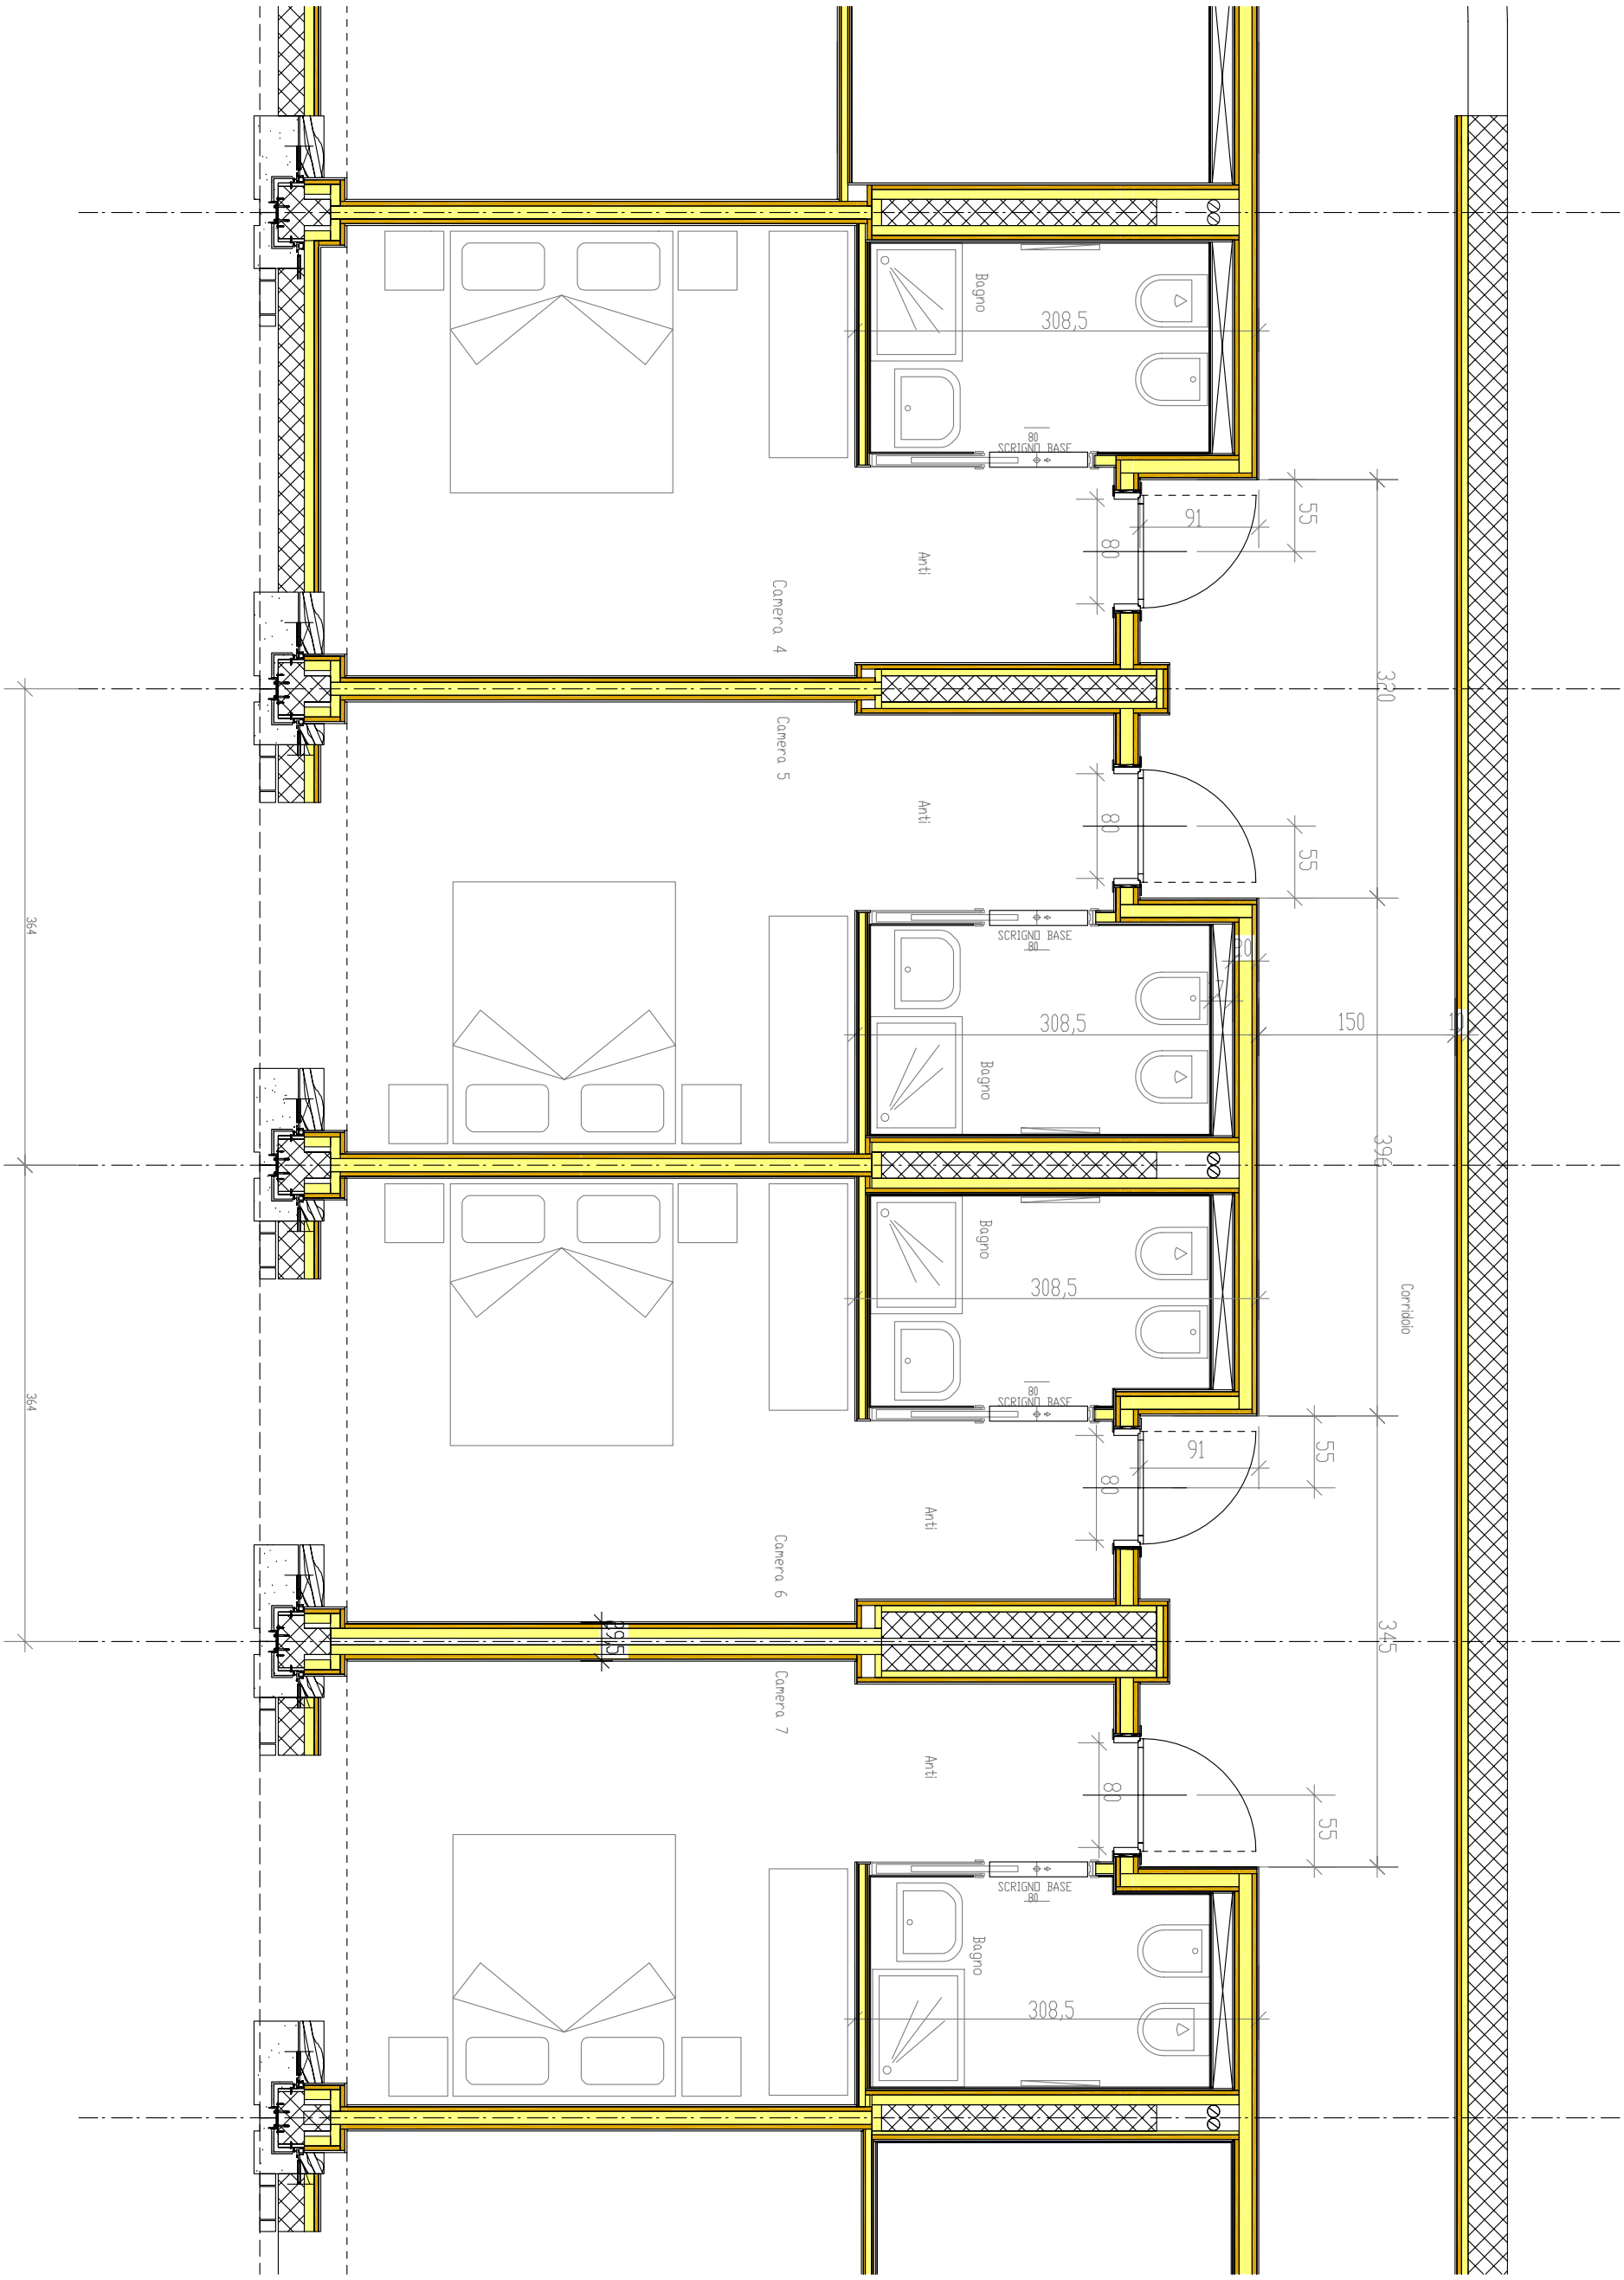

Tav 3

Pianta camere da letto locanda "al Castello" scala 1:50